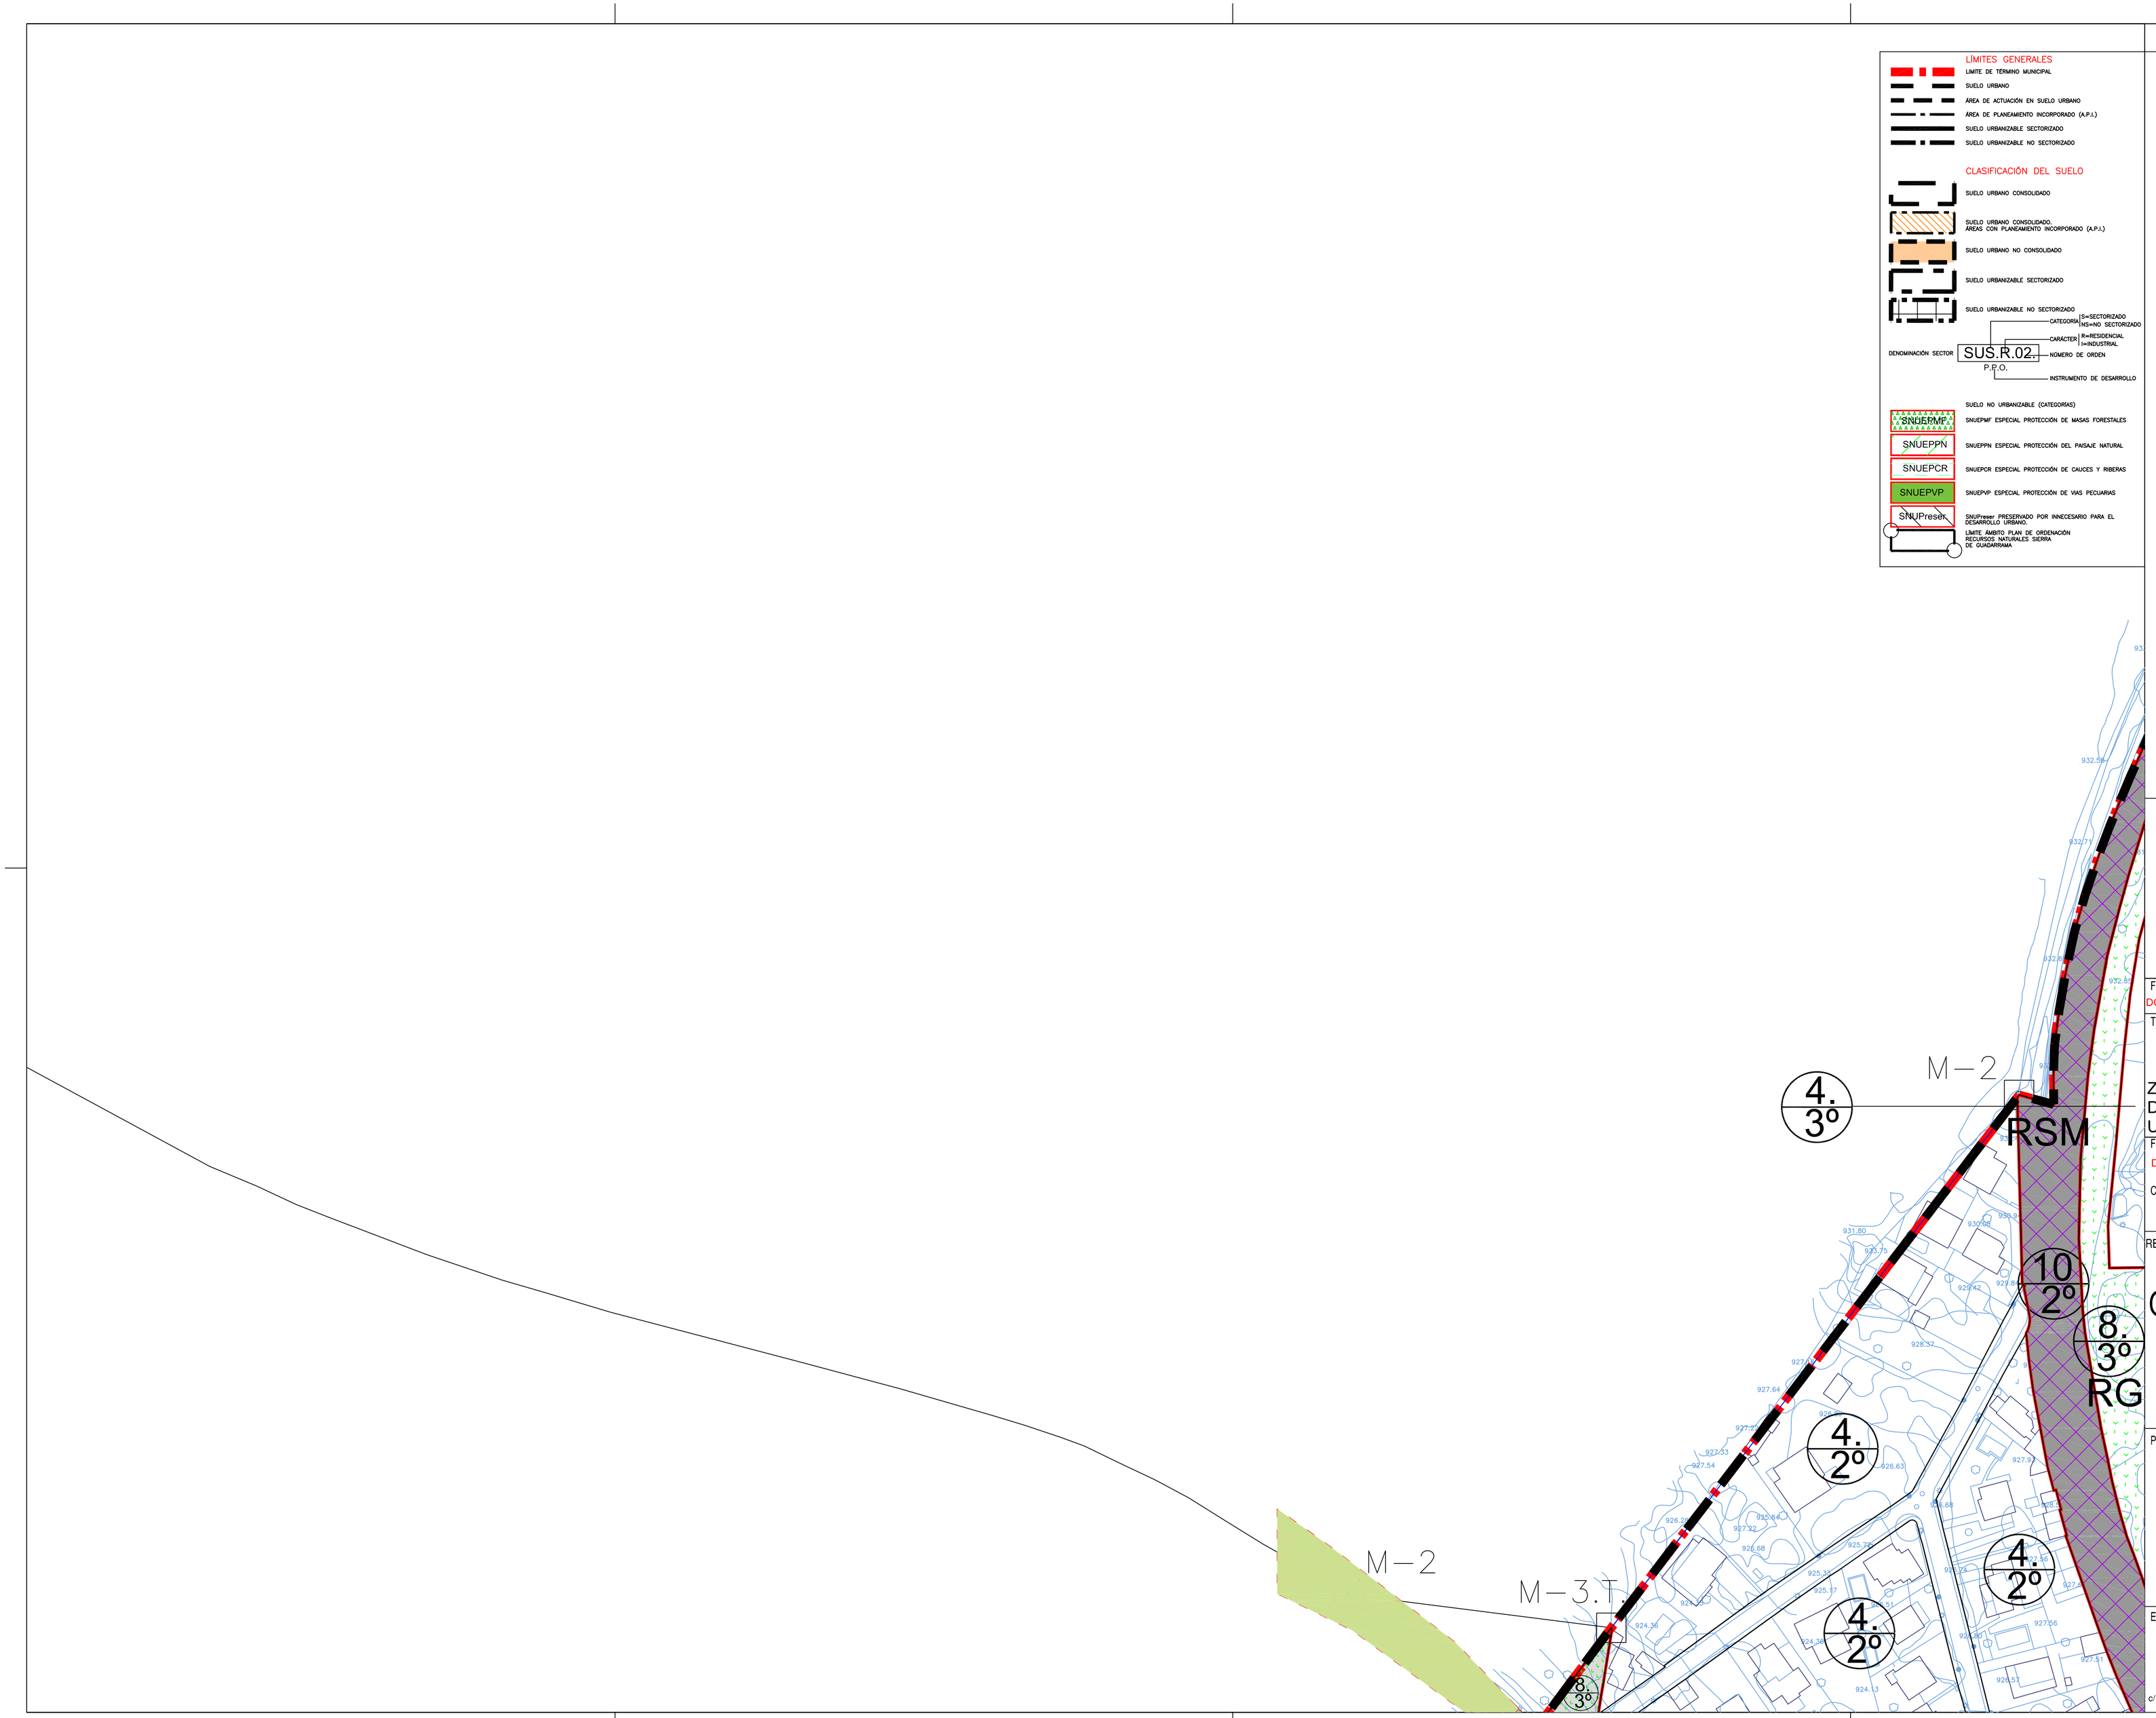

LEYENDA

LÍMITES GENERALES

- LIMITE DE TÉRMINO MUNICIPAL
- SUELO URBANO
- ÁREA DE ACTUACIÓN EN SUELO URBANO
- ÁREA DE PLANEAMIENTO INCORPORADO (A.P.I.)
- SUELO URBANIZABLE SECTORIZADO
- SUELO URBANIZABLE NO SECTORIZADO

CLASIFICACIÓN DEL SUELO

- SUELO URBANO CONSOLIDADO
- SUELO URBANO CONSOLIDADO. ÁREAS CON PLANEAMIENTO INCORPORADO (A.P.I.)
- SUELO URBANO NO CONSOLIDADO
- SUELO URBANIZABLE SECTORIZADO
- SUELO URBANIZABLE NO SECTORIZADO

DENOMINACIÓN SECTOR: SUS.R.02.- P.P.O.

- CATEGORÍA: S=SECTORIZADO / NS=NO SECTORIZADO
- CARACTER: R=RESIDENCIAL / I=INDUSTRIAL
- NÚMERO DE ORDEN
- INSTRUMENTO DE DESARROLLO

- SUELO NO URBANIZABLE (CATEGORÍAS)
- SNUEPMF — SNUEPMF ESPECIAL PROTECCIÓN DE MASAS FORESTALES
- SNUEPPN — SNUEPPN ESPECIAL PROTECCIÓN DEL PAISAJE NATURAL
- SNUEPCR — SNUEPCR ESPECIAL PROTECCIÓN DE CAUCES Y RIBERAS
- SNUEPVP — SNUEPVP ESPECIAL PROTECCIÓN DE VIAS PECUARIAS
- SNUPreser — SNUPreser PRESERVADO POR INNECESARIO PARA EL DESARROLLO URBANO.
- LIMITE ÁMBITO PLAN DE ORDENACIÓN RECURSOS NATURALES SIERRA DE GUADARRAMA

DETERMINACIÓN DE REDES

- RSM — RED SUPRAMUNICIPAL
- RG — RED GENERAL
- RL — RED LOCAL
- RG+RL — RED GENERAL+RED LOCAL A ESTABLECER EN PLANEAMIENTO DE DESARROLLO

DETERMINACIONES EN SUELO URBANO

LÍMITES EN SUELO URBANO

- DELIMITACIÓN DE ZONA
- LÍNEA DE EDIFICACIÓN VINCULANTE
- ALINEACIÓN OFICIAL

ZONIFICACIÓN

2. / 3º . 1.

- ORDENANZA DE APLICACIÓN
- SITUACIÓN
- GRADO

- ZONA VERDE
- EQUIPAMIENTO
- SERVICIOS URBANOS
- CARRETERAS RED GENERAL
- FERROCARRIL
- VÍA PECUARIA

DETERMINACIONES EN SUELO URBANIZABLE SECTORIZADO

LÍMITES EN SUELO URBANIZABLE

- ALINEACIÓN OFICIAL

ZONIFICACIÓN VINCULANTE

- RESIDENCIAL MULTIFAMILIAR
- RESIDENCIAL UNIFAMILIAR
- DOTACIONES COMERCIALES Y DE SERVICIOS PRIVADOS
- EQUIPAMIENTOS Y DOTACIONES PÚBLICAS
- ZONAS VERDES Y ESPACIOS LIBRES
- VIAS PECUARIAS (TRAZADO ADAPTADO)
- VIAS PECUARIAS

2.500 m2

NORTE

0 5 25 50 m.
ESCALA GRAFICA

FASE: DOC. PARA APROBACIÓN INICIAL.	REF.TRABAJO: 727/11/06
TIT. PLANO:	SERIE/Nº. PLANO: P.04-1

ZONIFICACIÓN DEL SUELO URBANO. DETERMINACIONES EN SUELO URBANIZABLE (01 DE 29).

FECHA: DICIEMBRE, 2.009.	ESCALA: 1/1.000.

CARTOGRAFIA:

LEVANTAMIENTO TOPOGRÁFICO. 2.005.
CONSULTING TOPOGRÁFICO.

REVISION DE LAS NORMAS SUBSIDIARIAS DE PLANEAMIENTO

PLAN GENERAL DE ORDENACIÓN URBANA DEL MUNICIPIO DE ALPEDRETE (MADRID)

PROMOTOR:

ILMO. AYUNTAMIENTO DE ALPEDRETE

EQUIPO REDACTOR:

santos lópez colón.
arquitecto y urbanista.
c/ víctor de la serna, 3. 28016-madrid. tel.: 915198197 fax: 915198197.
e-mail: santoslc@arquired.es

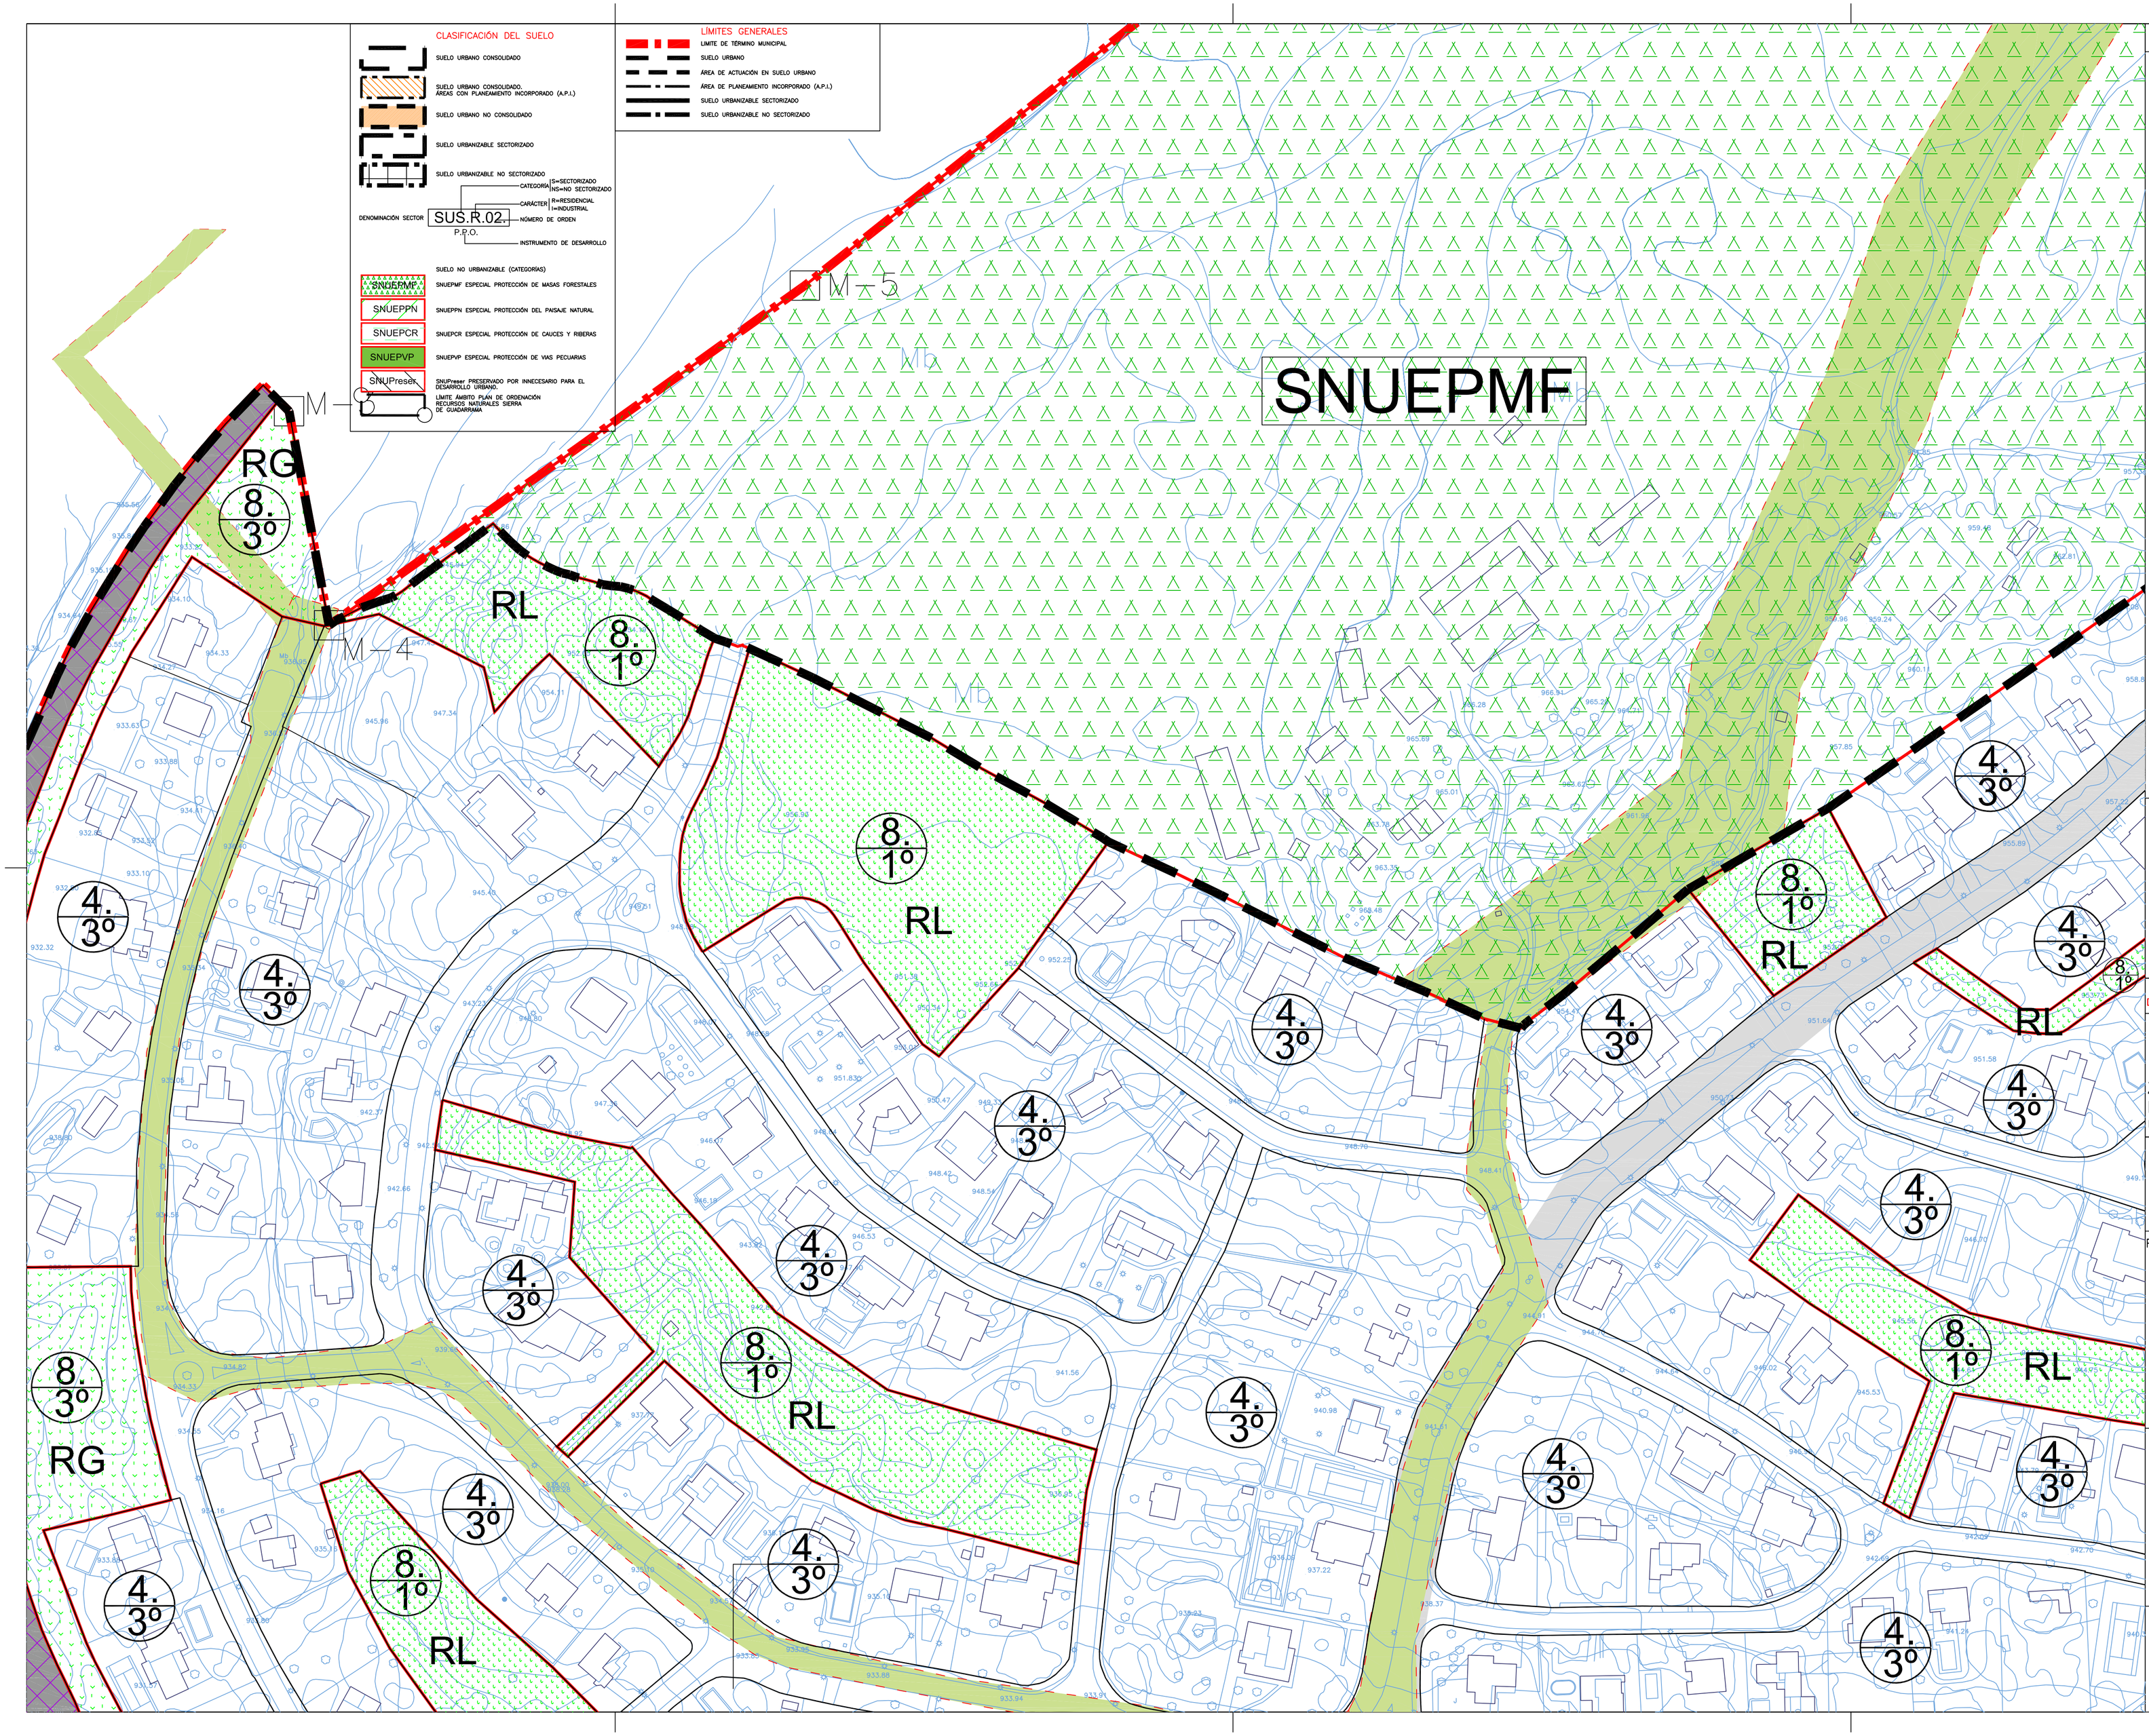

LEYENDA

DETERMINACIÓN DE REDES

RSM	RED SUPRAMUNICIPAL
RG	RED GENERAL
RL	RED LOCAL
RG+RL	RED GENERAL+RED LOCAL A ESTABLECER EN PLANEAMIENTO DE DESARROLLO

DETERMINACIONES EN SUELO URBANO

LÍMITES EN SUELO URBANO

- DELIMITACIÓN DE ZONA
- LÍNEA DE EDIFICACIÓN VINCULANTE
- ALINEACIÓN OFICIAL

ZONIFICACIÓN

2. 3º.1
- ORDENANZA DE APLICACIÓN
- SITUACION
- GRADO

- ZONA VERDE
- EQUIPAMIENTO
- SERVICIOS URBANOS
- CARRETERAS RED GENERAL
- FERROCARRIL
- VÍA PECUARIA

DETERMINACIONES EN SUELO URBANIZABLE SECTORIZADO

LÍMITES EN SUELO URBANIZABLE

- ALINEACIÓN OFICIAL

ZONIFICACIÓN VINCULANTE

- RESIDENCIAL MULTIFAMILIAR
- RESIDENCIAL UNIFAMILIAR
- DOTACIONES COMERCIALES Y DE SERVICIOS PRIVADOS
- EQUIPAMIENTOS Y DOTACIONES PÚBLICAS
- ZONAS VERDES Y ESPACIOS LIBRES
- VIAS PECUARIAS (TRAZADO ADAPTADO)
- VIAS PECUARIAS

2.500 m2

NORTE

ESCALA GRAFICA 0 5 25 50 m.

FASE: DOC. PARA APROBACIÓN INICIAL.

REF.TRABAJO: 727/11/06

TIT. PLANO:

SERIE/Nº. PLANO: P.04-2

ZONIFICACIÓN DEL SUELO URBANO. DETERMINACIONES EN SUELO URBANIZABLE (02 DE 29).

FECHA: DICIEMBRE, 2.009.

ESCALA: 1/1.000.

CARTOGRAFIA:

LEVANTAMIENTO TOPOGRÁFICO. 2.005.
CONSULTING TOPOGRÁFICO.

REVISION DE LAS NORMAS SUBSIDIARIAS DE PLANEAMIENTO

PLAN GENERAL DE ORDENACIÓN URBANA DEL MUNICIPIO DE ALPEDRETE (MADRID)

PROMOTOR:

ILMO. AYUNTAMIENTO DE ALPEDRETE

EQUIPO REDACTOR:

santos lópez colón.
arquitecto y urbanista.
c/ víctor de la serna, 3. 28016-madrid. tel.: 915198197 fax: 915198197.
e-mail: santoslc@arquired.es