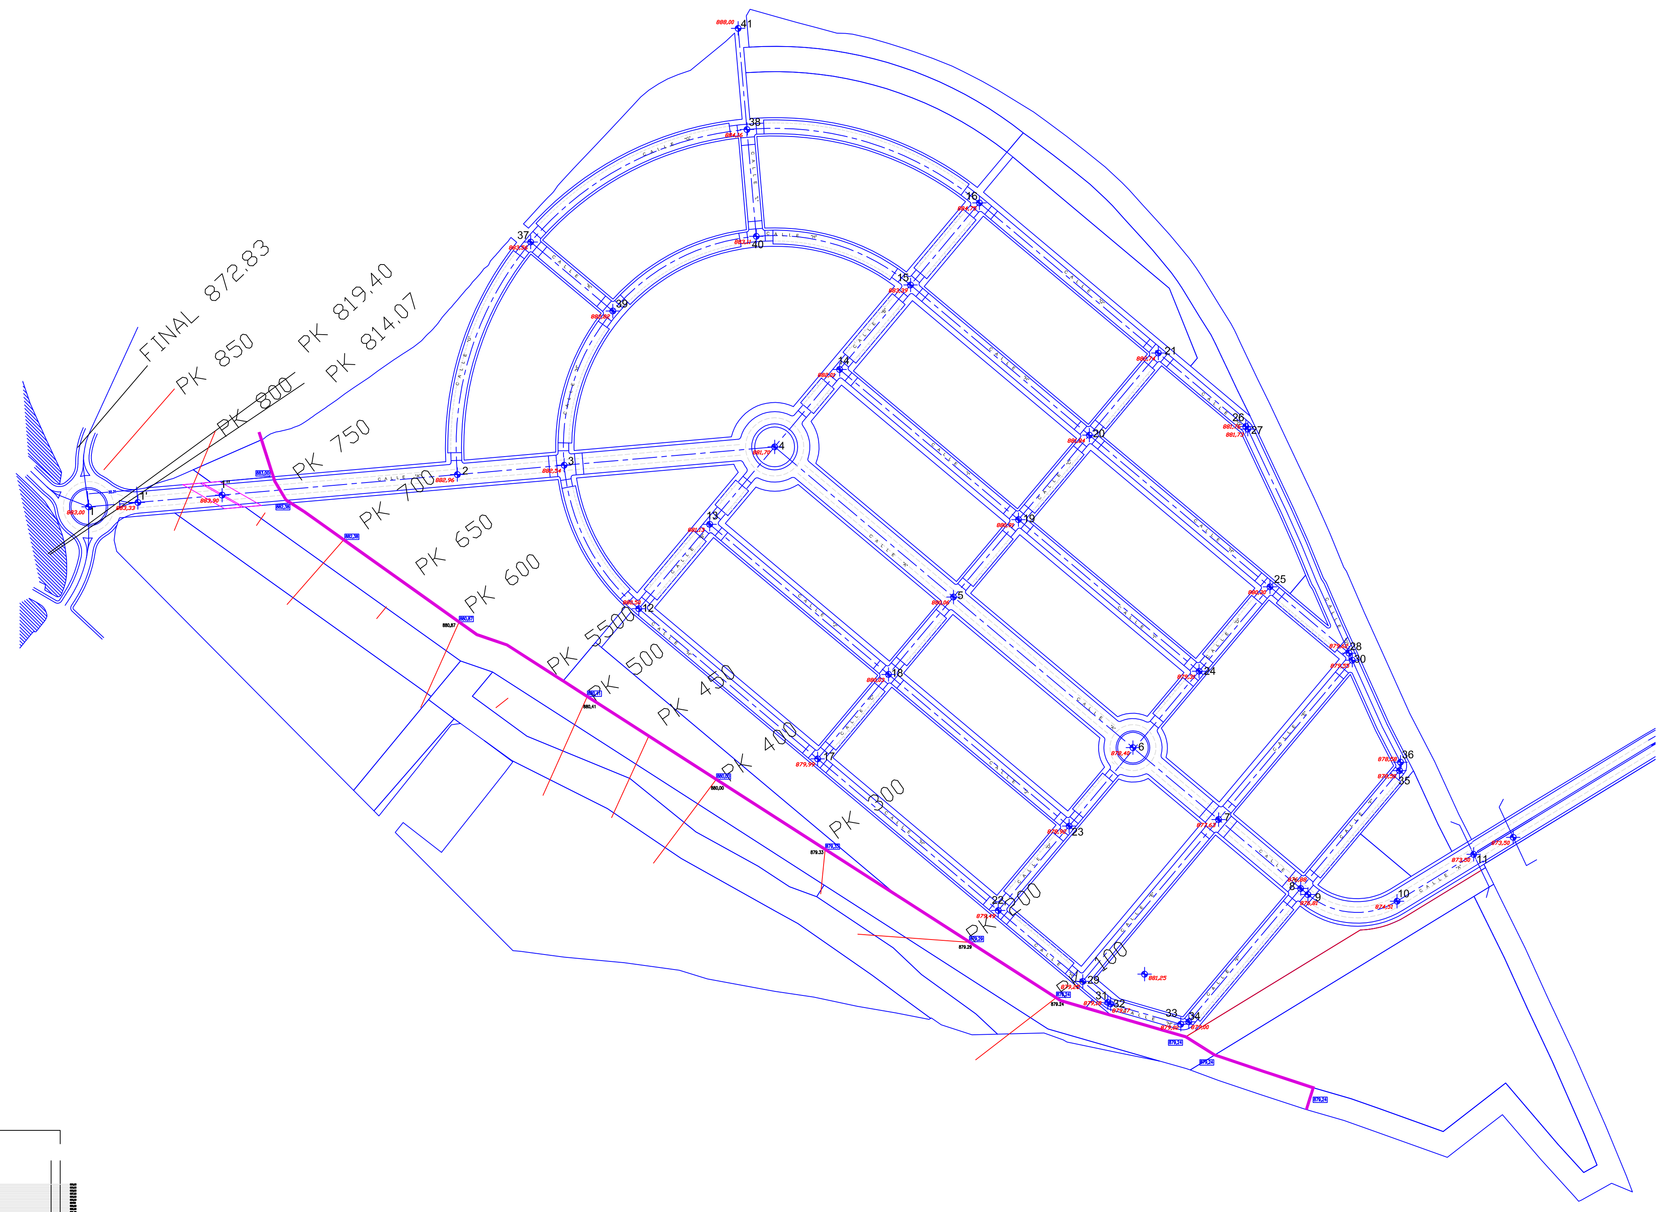

PERFIL LONGITUDINAL CALLE "A" PRIMER TRAMO.

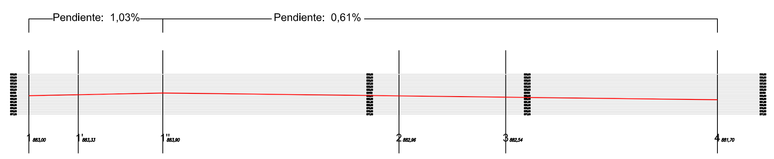

PERFIL LONGITUDINAL CALLE "A" SEGUNDO TRAMO.

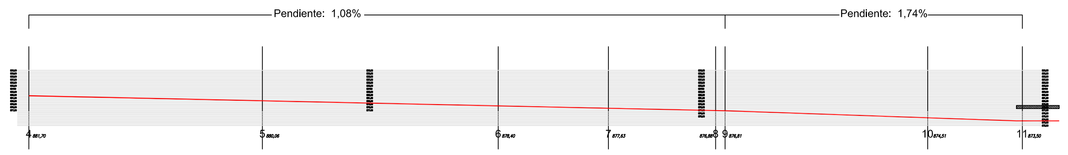

PERFIL LONGITUDINAL CALLE "G".

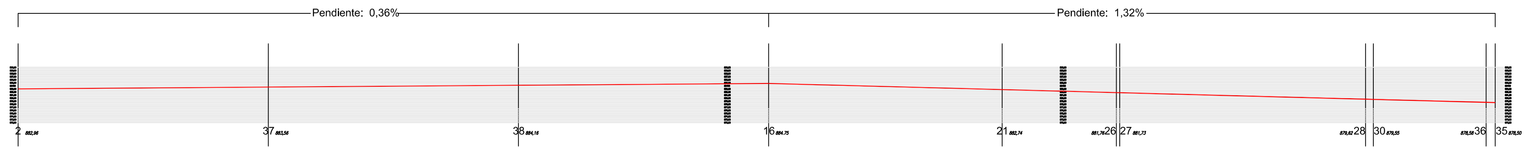

PERFIL LONGITUDINAL CALLE "H" SEGUNDO TRAMO.

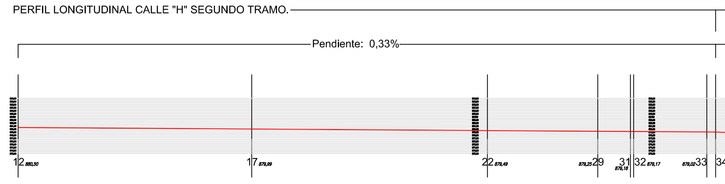

PERFIL LONGITUDINAL CALLE "F".

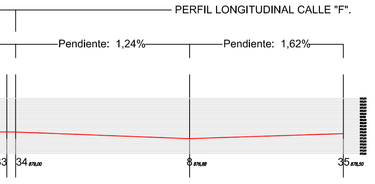

PERFIL LONGITUDINAL CALLE "L"

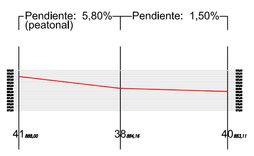

PERFIL LONGITUDINAL CALLE "K"

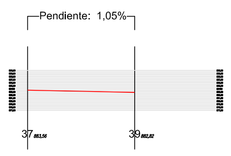

PERFIL LONGITUDINAL CALLE "H" PRIMER TRAMO.

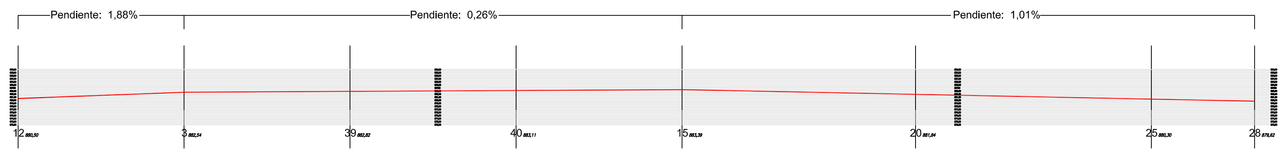

PERFIL LONGITUDINAL CALLE "D"

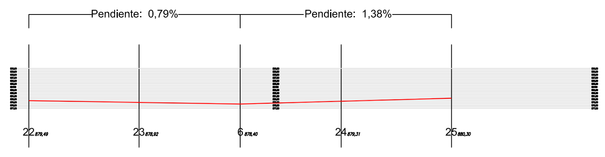

PERFIL LONGITUDINAL CALLE "B"

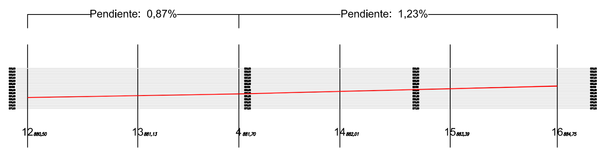

PERFIL LONGITUDINAL CALLE "J"

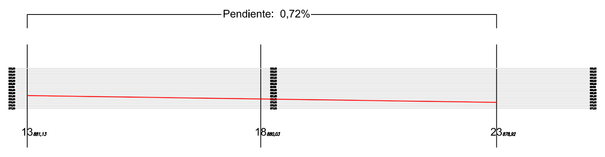

PERFIL LONGITUDINAL CALLE "C"

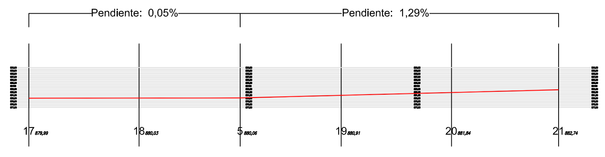

PERFIL LONGITUDINAL CALLE "E"

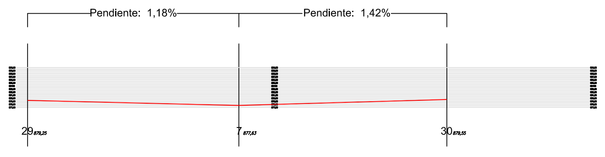

PERFIL LONGITUDINAL CALLE "I"

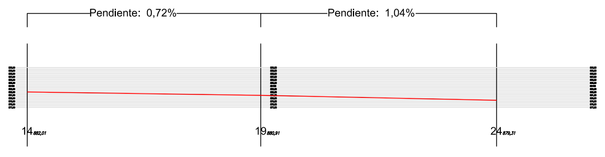

LEYENDA

NOTAS:
COTAS EN METROS.
ANGULOS EN GRADOS SEXAGESIMALES.

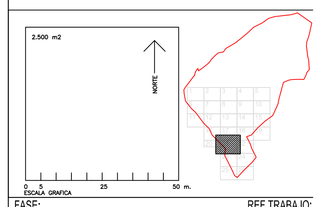

FASE:
DOC. PARA APROBACIÓN INICIAL.

REF.TRABAJO:
730/14/06

TIT. PLANO:

SERIE/Nº. PLANO
P.06.

RED VIARIA. PERFILES LONGITUDINALES

FECHA:
ENERO, 2.010.

ESCALA:
H: 1/2.000.- V:1/1.000.

CARTOGRAFIA:
LEVANTAMIENTO TOPOGRÁFICO. 2.005.
CONSULTING TOPOGRÁFICO.

ORDENACIÓN PORMENORIZADA EN GRADO DE PLAN PARCIAL DEL SECTOR SUS.R.01."LOS LLANOS-SUR"

REVISION DE LAS NORMAS SUBSIDIARIAS DE PLANEAMIENTO

PLAN GENERAL DE ORDENACION URBANA DEL MUNICIPIO DE ALPEDRETE (MADRID)

PROMOTOR:

ILMO. AYUNTAMIENTO DE ALPEDRETE

EQUIPO REDACTOR:

santos lópez colón.
arquitecto y urbanista.

c/ víctor de la serna, 3. 28016-madrid. tel.: 915198197 fax: 915198197.
e-mail: santoslc@arquired.es.