LEYENDA

LÍMITE DEL SECTOR SUS.R.01.
SUPERFICIE TOTAL: 98.641,05 m2.

881,25 RASANTES OFICIALES.

ZONIFICACIÓN.

ZONA URBANÍSTICA X. / Y. GRADO

- [RM.VL] ZONA 01. GRADO 1º. RESIDENCIAL MULTIFAMILIAR LIBRE.
- [RM.VPP] ZONA 01. GRADO 2º. RESIDENCIAL MULTIFAMILIAR PROTEGIDA.
- [RG.EQ.] ZONA 02. GRADO 1º. EQUIPAMIENTOS Y DOT. PÚBLI. GENERALES
- [RL.EQ.] ZONA 02. GRADO 2º. EQUIPAMIENTOS Y DOT. PÚBLICAS LOCALES
- [RG.ZV.] ZONA 03. GRADO 1º. ZONAS VERDES Y ESP. LIBRES GENERALES
- [RL.ZV.] ZONA 03. GRADO 2º. ZONAS VERDES Y ESP. LIBRES LOCALES
- [RG.INF.V.] ZONA 04. GRADO 1º. INFRAESTRUCTURA VIARIA PRINCIPAL
- [RL.INF.V.] [RL.INF.VAP.] ZONA 04. GRADO 2º. INFRAESTRUCTURA VIARIA LOCAL
- [RL.INF.CT.] ZONA 05. SERVICIOS URBANOS
- [RSM.EQ.] ZONA 06. GRADO 1º. EQUIPAMIENTO SUPRAMUNICIPAL
- [RSM.VIS.] ZONA 06. GRADO 2º. VIVIENDAS PÚBLICAS Y DE INTEGRACIÓN
- [RSM.VP.] ZONA 06. GRADO 3º. VÍAS PECUARIAS

Notas:
SE MANTIENEN LAS VÍAS PECUARIAS EN SU DELIMITACIÓN ACTUAL.

VIAS PECUARIAS (DELIMITACIÓN ACTUAL)

NOTAS:
COTAS EN METROS.
ANGULOS EN GRADOS SEXAGESIMALES.

2.500 m2 — NORTE — 0 5 25 50 m. ESCALA GRAFICA

FASE: DOC. PARA APROBACIÓN INICIAL.
REF.TRABAJO: 843/23/09
TIT. PLANO: ZONIFICACIÓN.
SERIE/Nº. PLANO: P.02.
FECHA: SEPTIEMBRE, 2.009.
ESCALA: 1/1.000.
CARTOGRAFIA: LEVANTAMIENTO TOPOGRÁFICO. 2.005. CONSULTING TOPOGRÁFICO.

ORDENACIÓN PORMENORIZADA EN GRADO DE PLAN PARCIAL DEL SECTOR SUS.R.02."LOS ARCILLEROS-NORTE".

REVISION DE LAS NORMAS SUBSIDIARIAS DE PLANEAMIENTO

PLAN GENERAL DE ORDENACIÓN URBANA DEL MUNICIPIO DE ALPEDRETE (MADRID)

PROMOTOR: ILMO. AYUNTAMIENTO DE ALPEDRETE
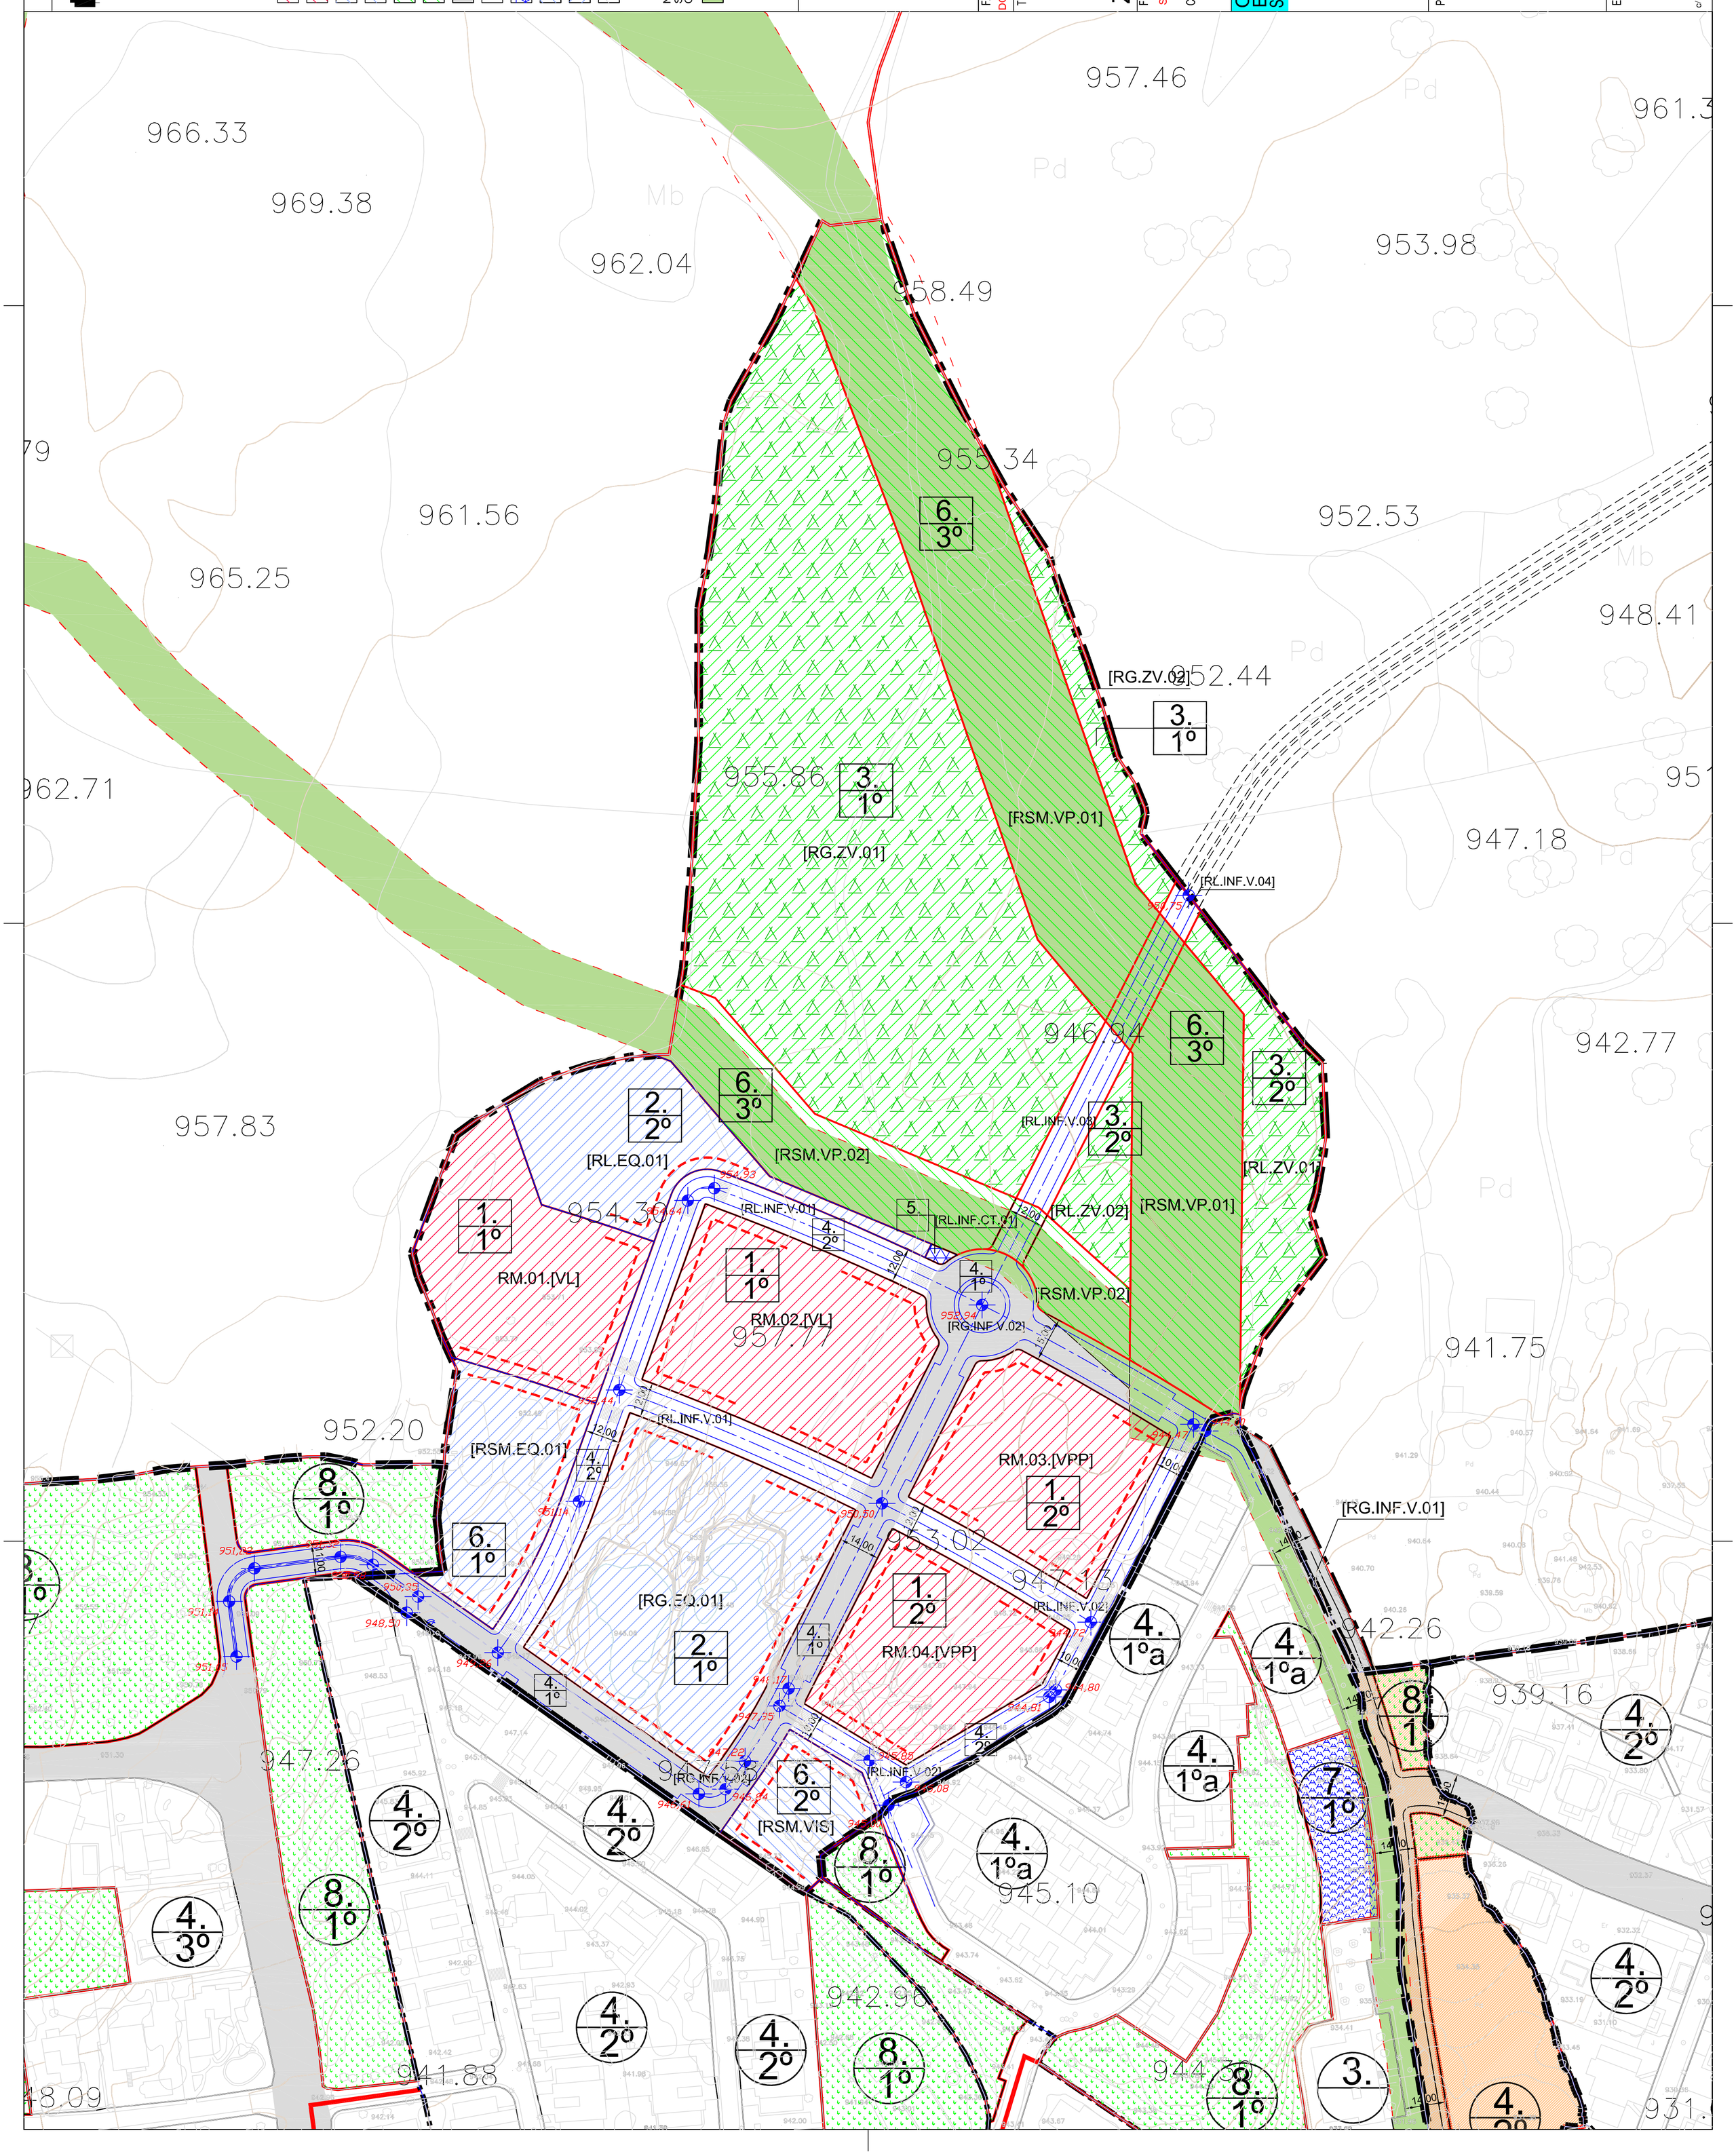
EQUIPO REDACTOR: santos lópez colón. arquitecto y urbanista.
c/ víctor de la serna, 3. 28016-madrid. tel.: 915198197 fax: 915198197.
e-mail: santoslc@arquired.es